
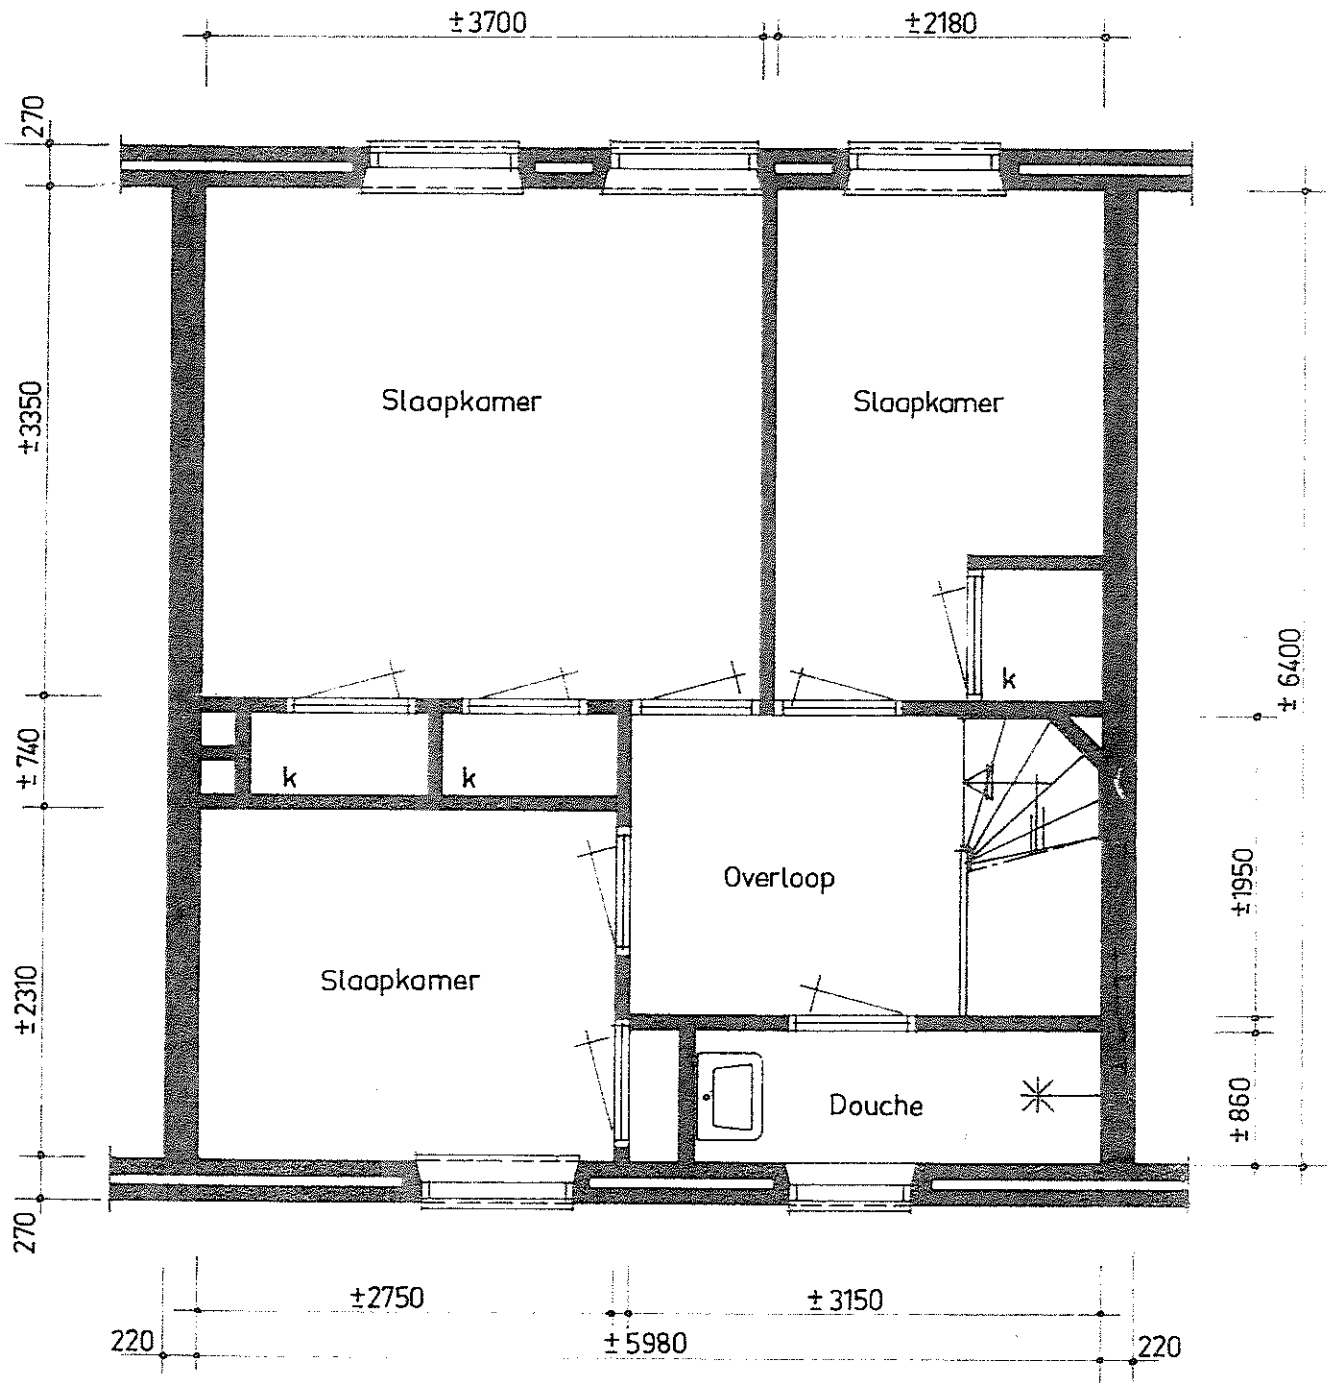


Beganegrond Schaal 1:50

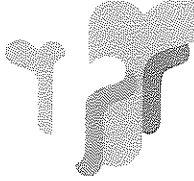

Slaapverdieping

Schaal 1:50